


ISTITUTO COMPRENSIVO "SANTA LUCIA DEL MELA"
SCUOLA DELL'INFANZIA
VIALE DEI PINI, 6
SANTA LUCIA DEL MELA (ME)

PIANO EVACUAZIONE
PIANO TERRA

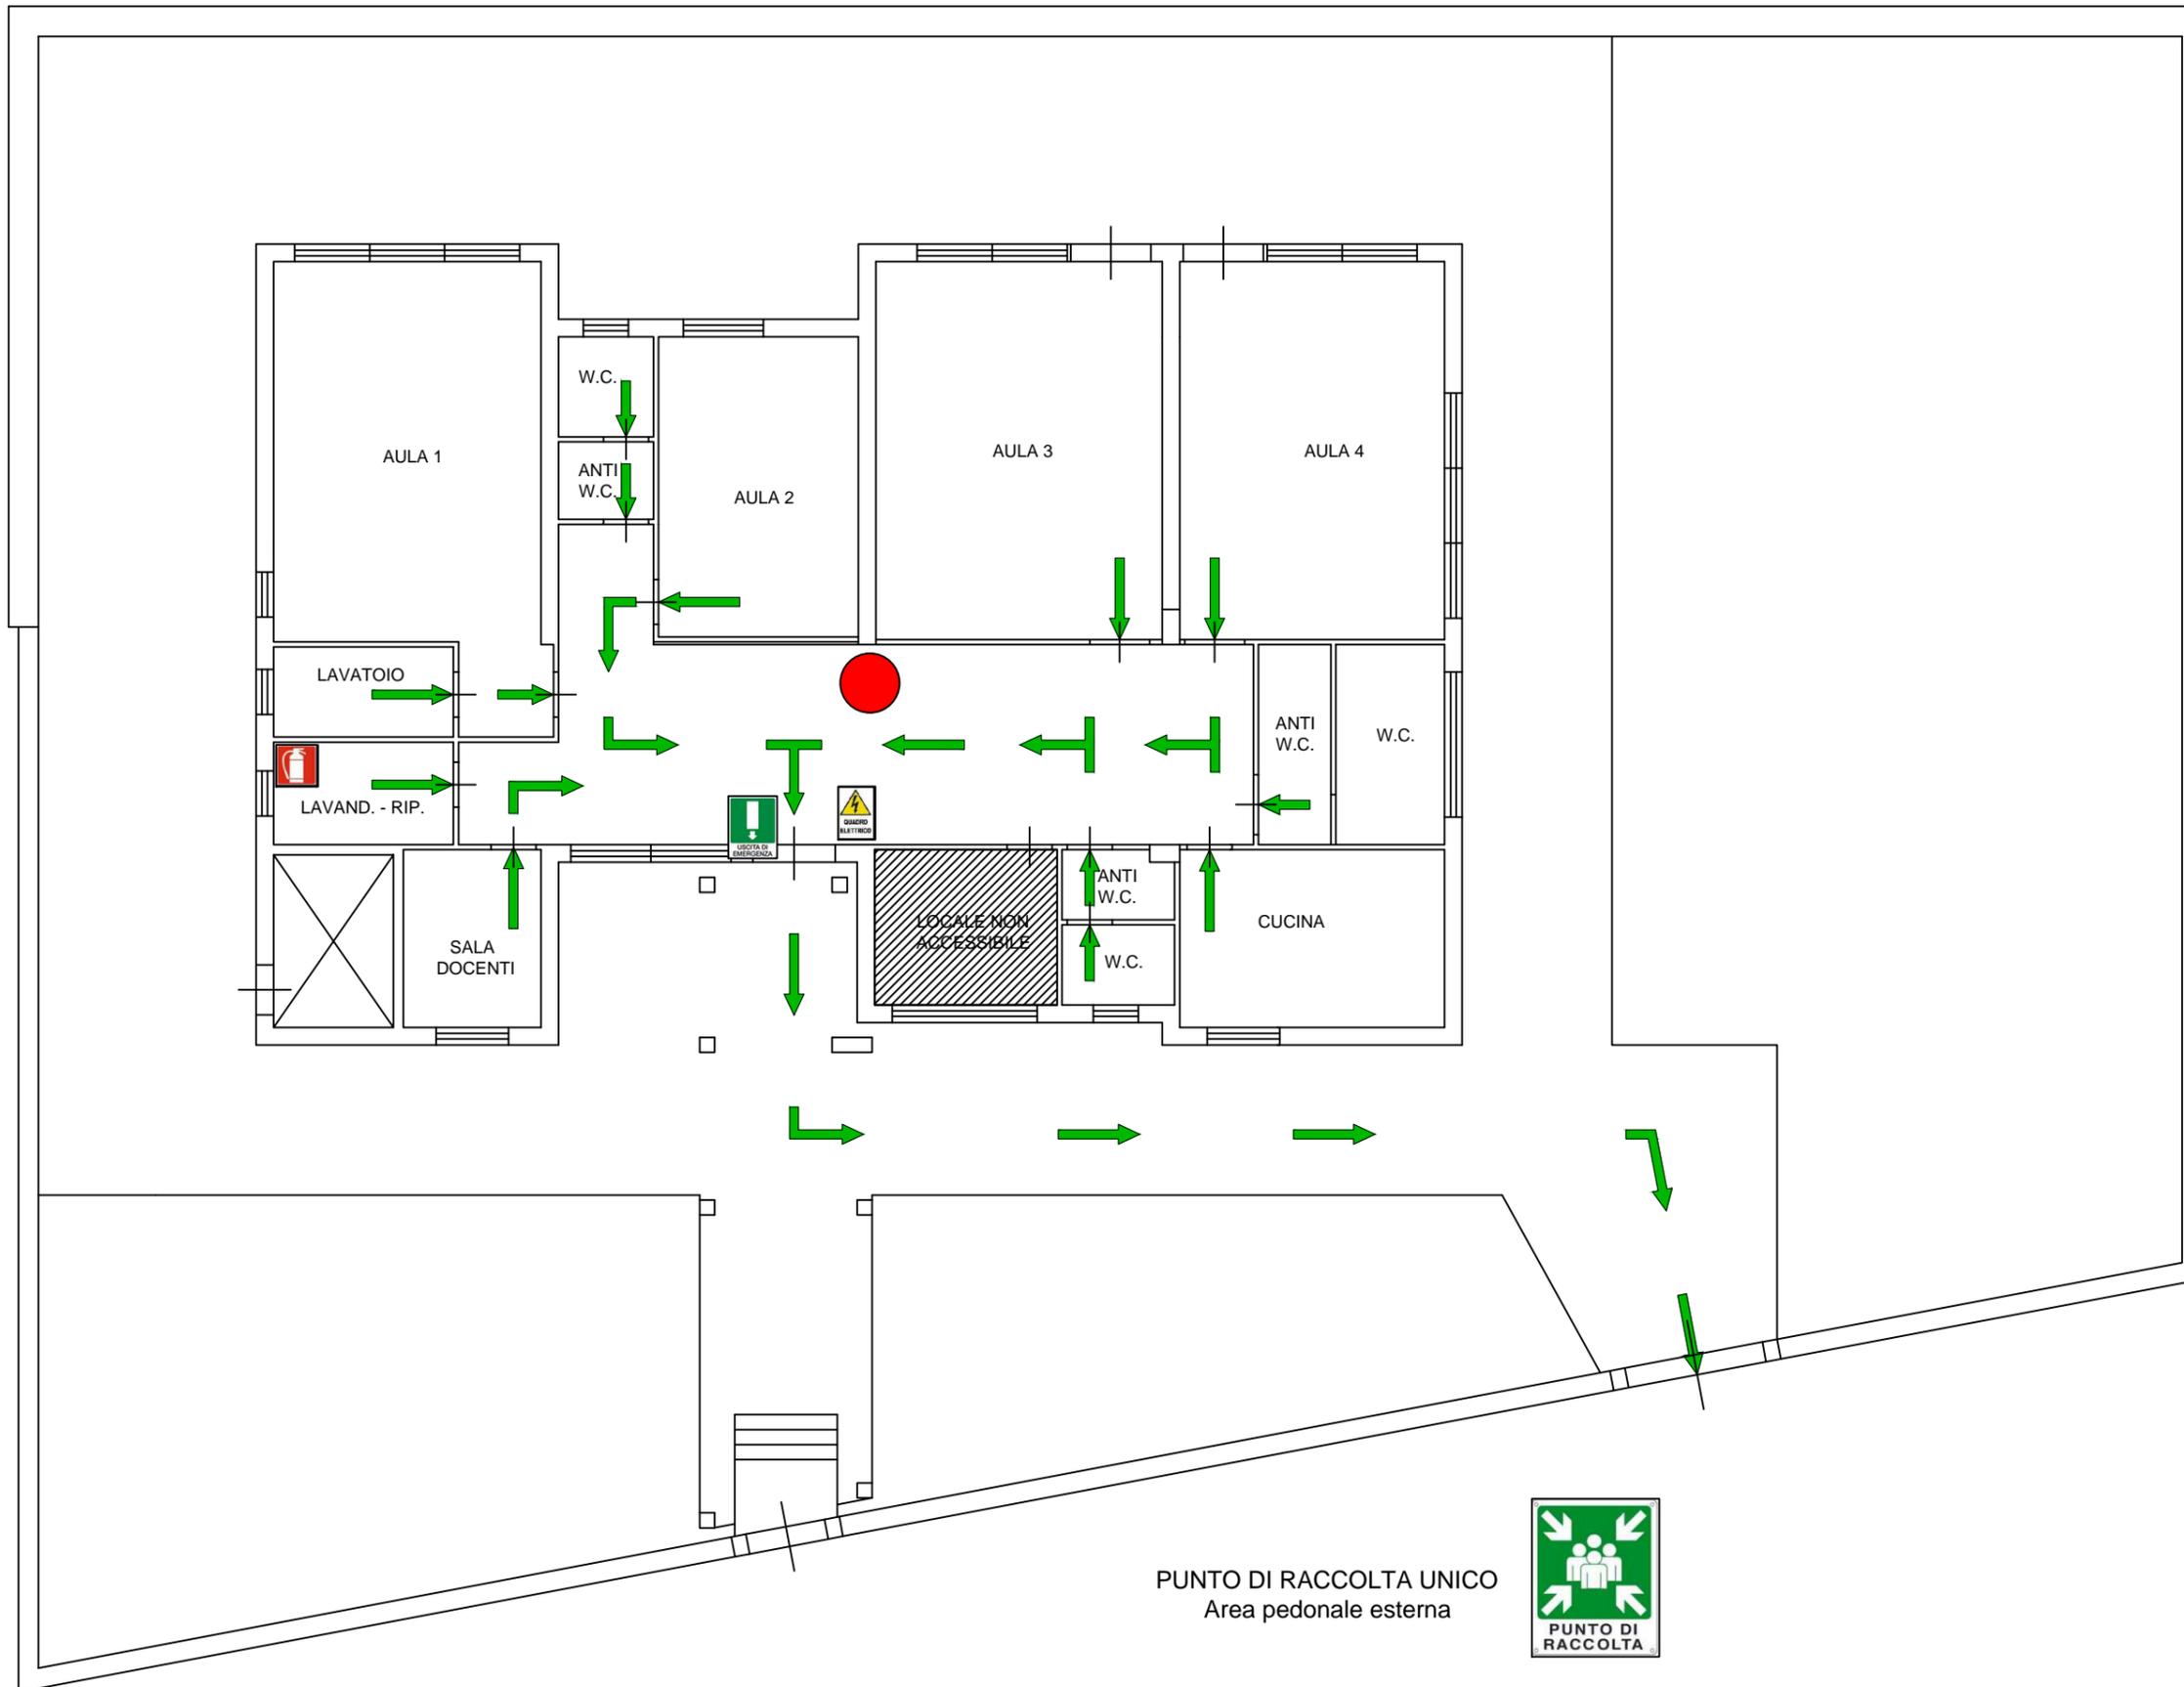

LEGENDA	
	PUNTO DI RACCOLTA
	ESTINTORE
	PRIMO SOCCORSO
	USCITA DI EMERGENZA
	QUADRO ELETTRICO
	VOI SIETE QUI

PUNTO DI RACCOLTA UNICO
Area pedonale esterna

