


ISTITUTO COMPRENSIVO "SANTA LUCIA DEL MELA"
 SCUOLA PRIMARIA "XXV APRILE"
 VIA PADRE PARISI
 SANTA LUCIA DEL MELA (ME)

PIANO DI EVACUAZIONE
 PIANO TERRA

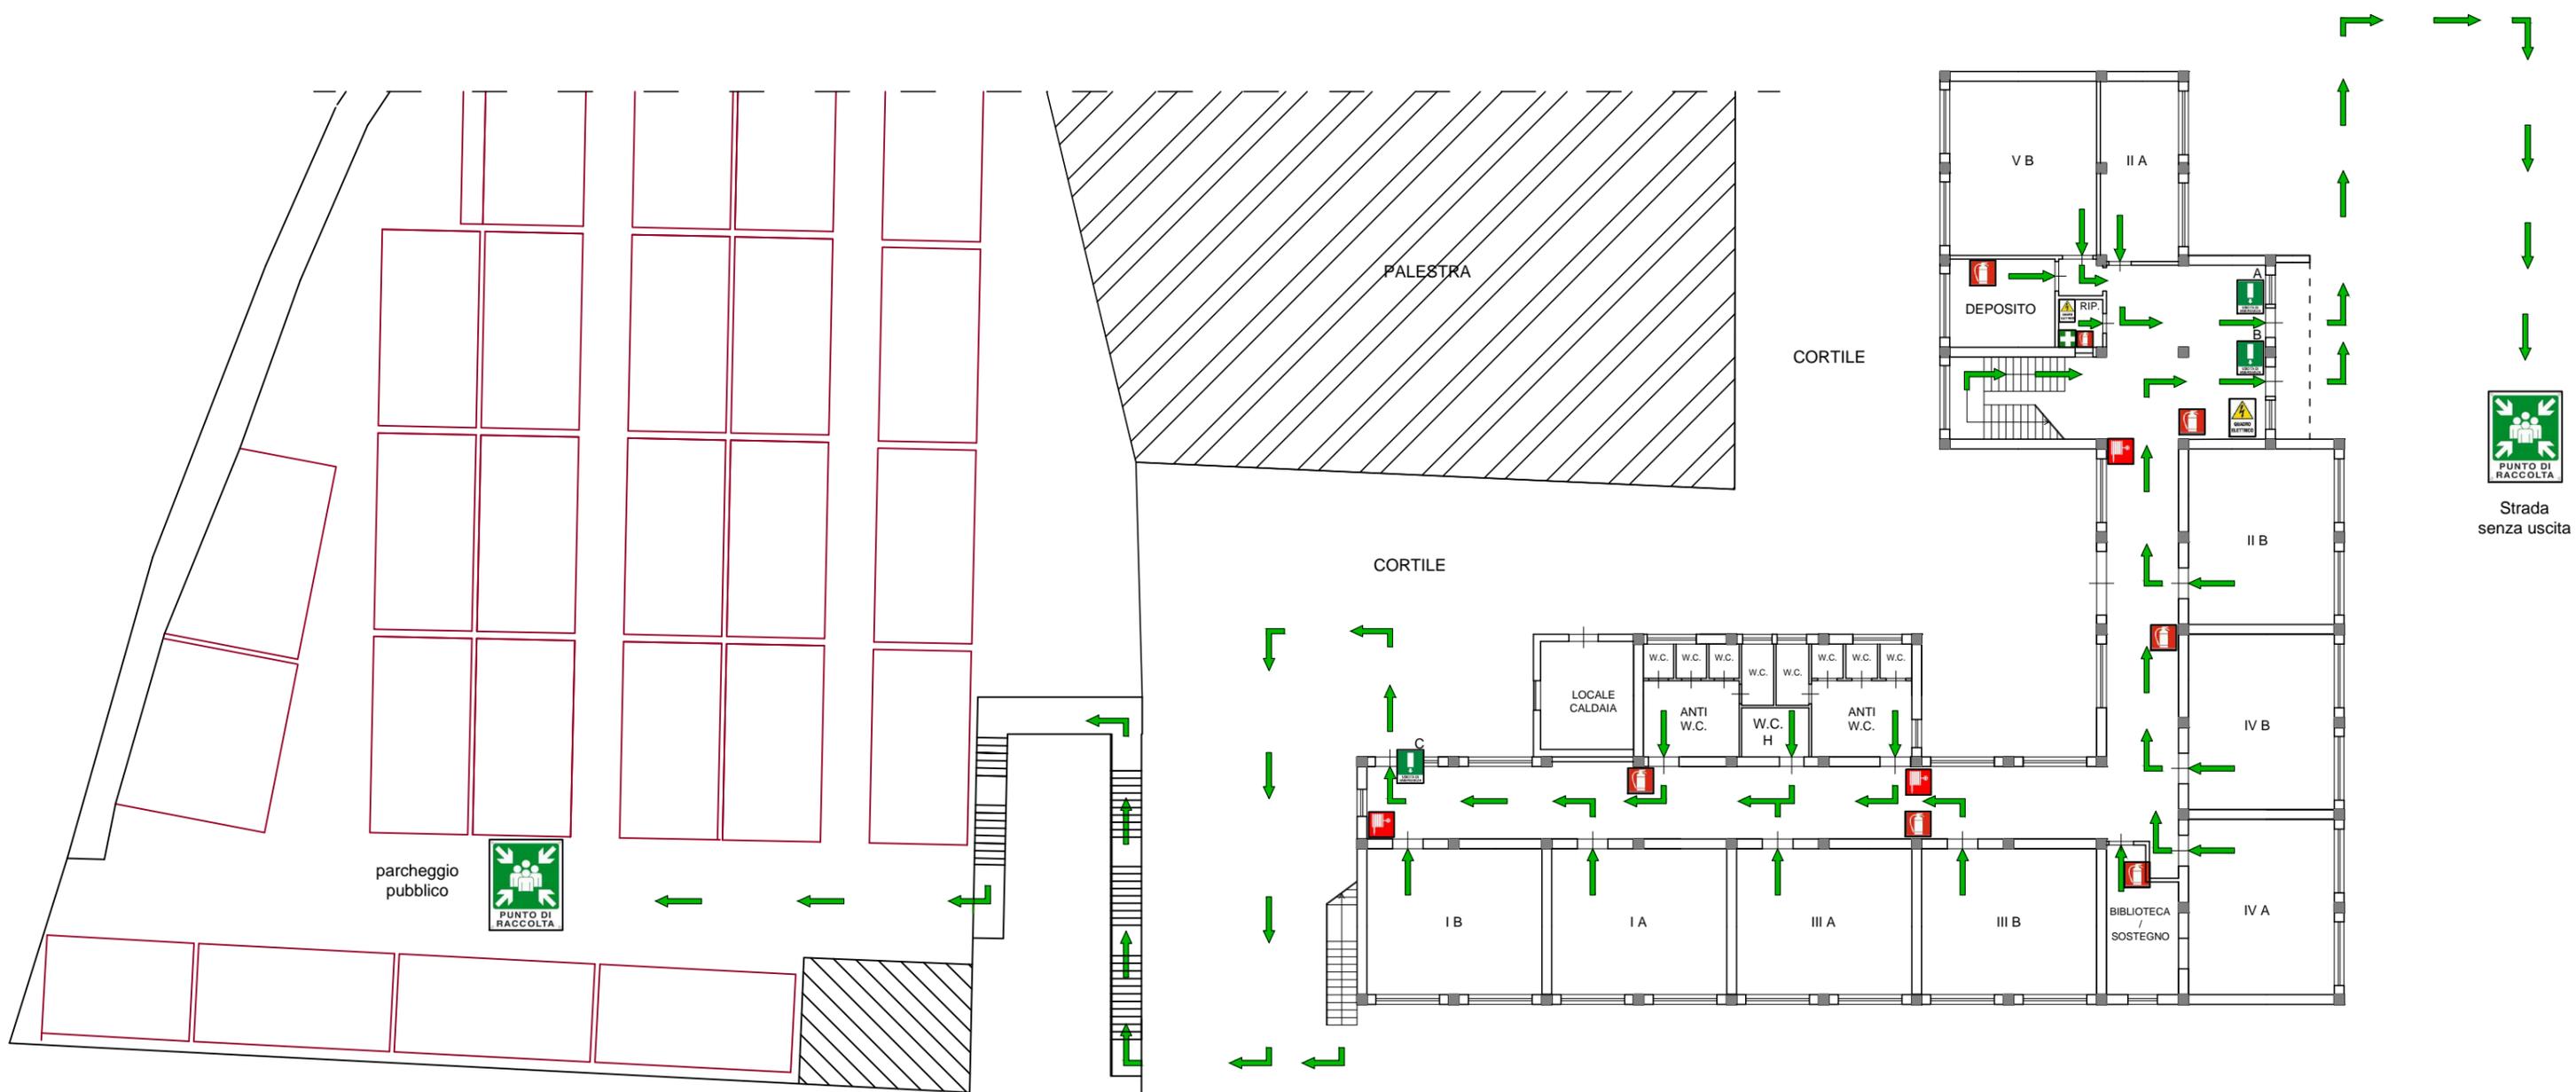

LEGENDA	
	PUNTO DI RACCOLTA
	ESTINTORE
	IDRANTE
	PRIMO SOCCORSO
	USCITA DI EMERGENZA
	QUADRO ELETTRICO