


ISTITUTO COMPRENSIVO "SANTA LUCIA DEL MELA"
 SCUOLA DELL'INFANZIA "VIA ROMA"
 SANTA LUCIA DEL MELA (ME)
PIANO IN CASO DI ALLUVIONE

PIANO RIALZATO

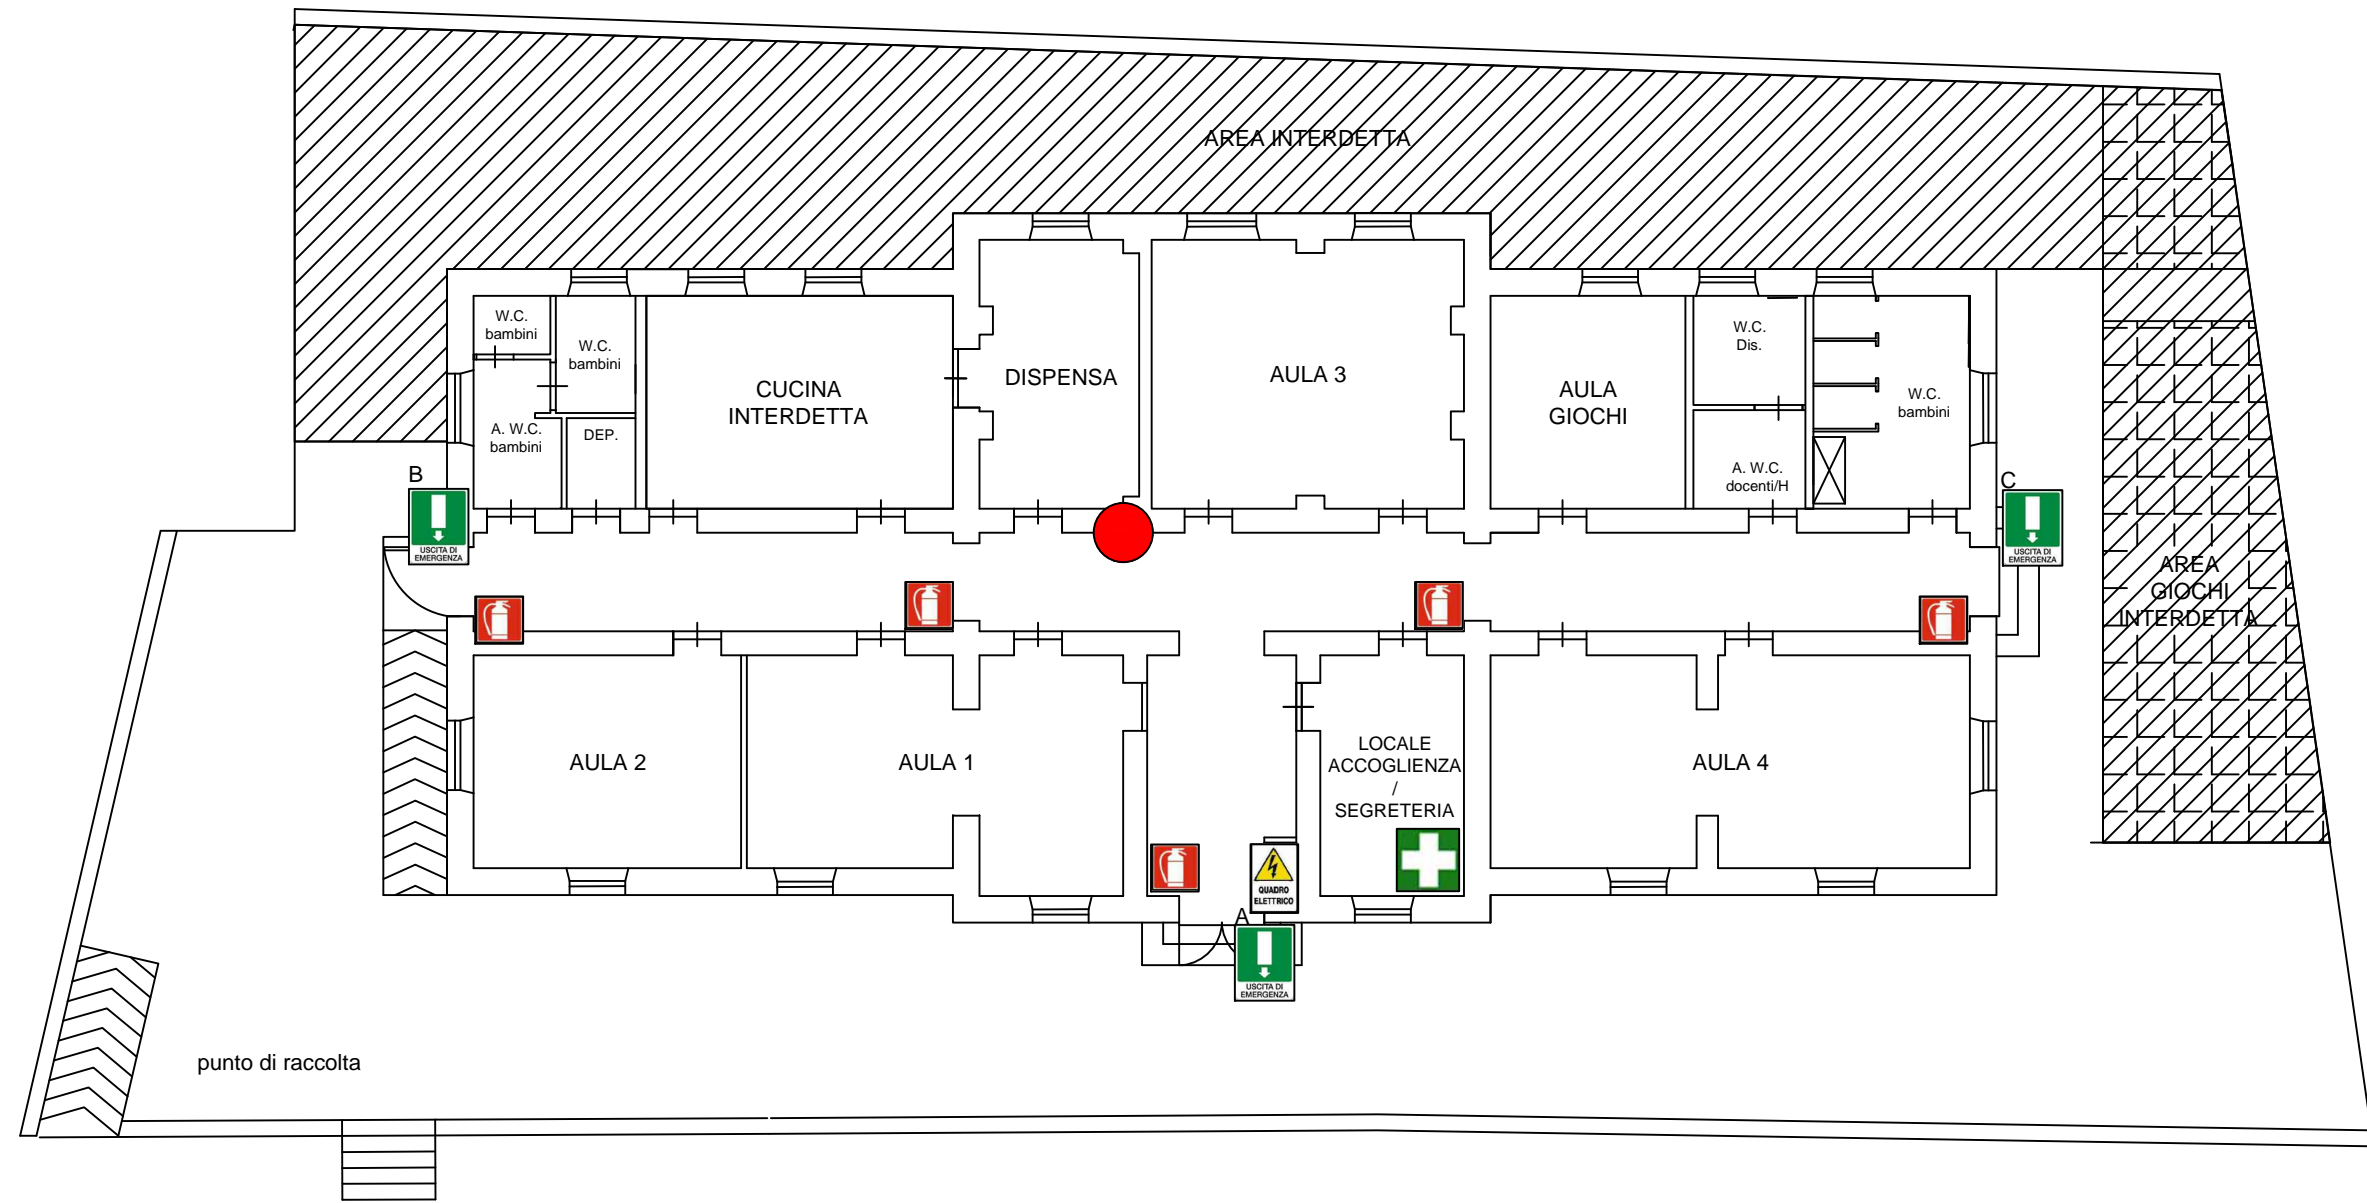

VIA ROMA
 VIA ROMA

SEGNALE: SUONO INTERMITTENTE O AVVISO VOCALE

COMPORAMENTO
 dopo la diramazione dell'allarme

- Interrompi immediatamente ogni attività
- Evita la confusione e mantieni la calma
- Non scendere assolutamente nei piani seminterrati
- Resta all'interno dell'edificio
- Allontanati dalle finestre
- Disponi i banchi tutti banchi vicini al centro dell'aula e siediti sopra di essi
- Aiuta i disabili a mettersi al sicuro
- Chiudi le finestre e abbassa gli avvolgibili
- Metti sacchi di sabbia a sbarramento delle porte d'ingresso
- Chiudi acqua, luce e gas
- Telefona ai numeri di soccorso

RSPP: ing. Rosanna Nastasi

LEGENDA

-  ESTINTORE
-  PRIMO SOCCORSO
-  USCITA DI EMERGENZA
-  QUADRO ELETTRICO
-  ZONA INTERDETTA
-  VOI SIETE QUI

RSPP: ing. Rosanna Nastasi