


ISTITUTO COMPRENSIVO "SANTA LUCIA DEL MELA"  
 SCUOLA DELL'INFANZIA "VIA ROMA"  
 SANTA LUCIA DEL MELA (ME)

PIANO DI EVACUAZIONE  
 PIANO RIALZATO

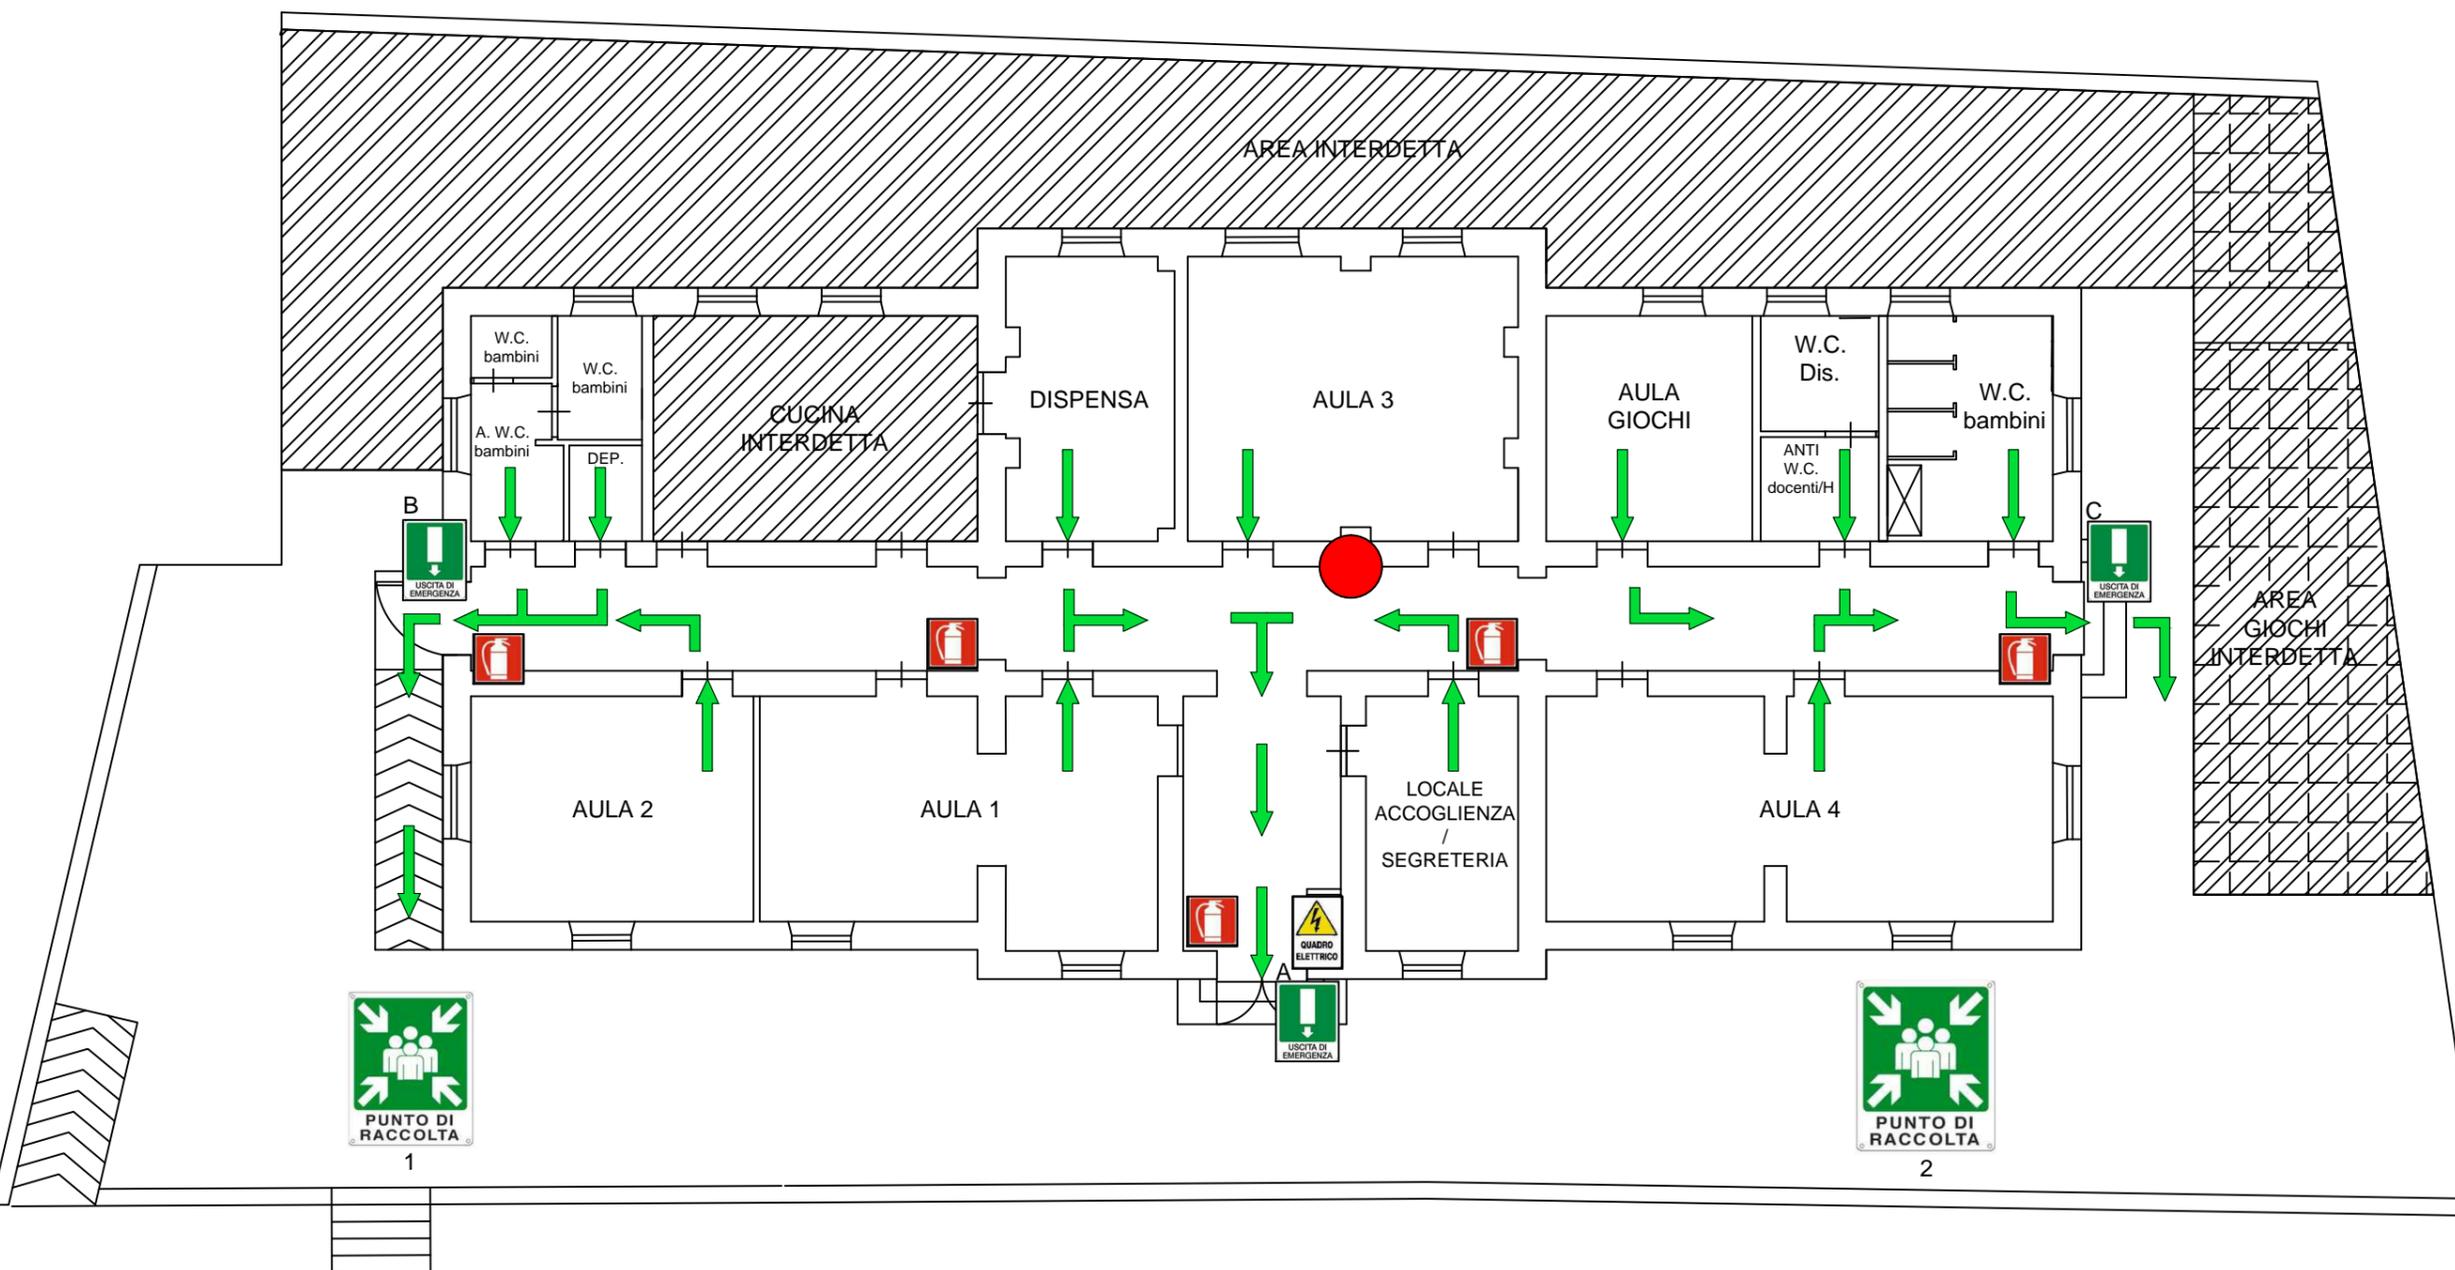

| LEGENDA |                     |
|---------|---------------------|
|         | ESTINTORE           |
|         | PRIMO SOCCORSO      |
|         | USCITA DI EMERGENZA |
|         | QUADRO ELETTRICO    |
|         | ZONA INTERDETTA     |
|         | VOI SIETE QUI       |

VIA ROMA